


Fő út - Petőfi Sándor út - Hősök tere csomópontja



Fő út - Rákóczi Ferenc utca csomópontja

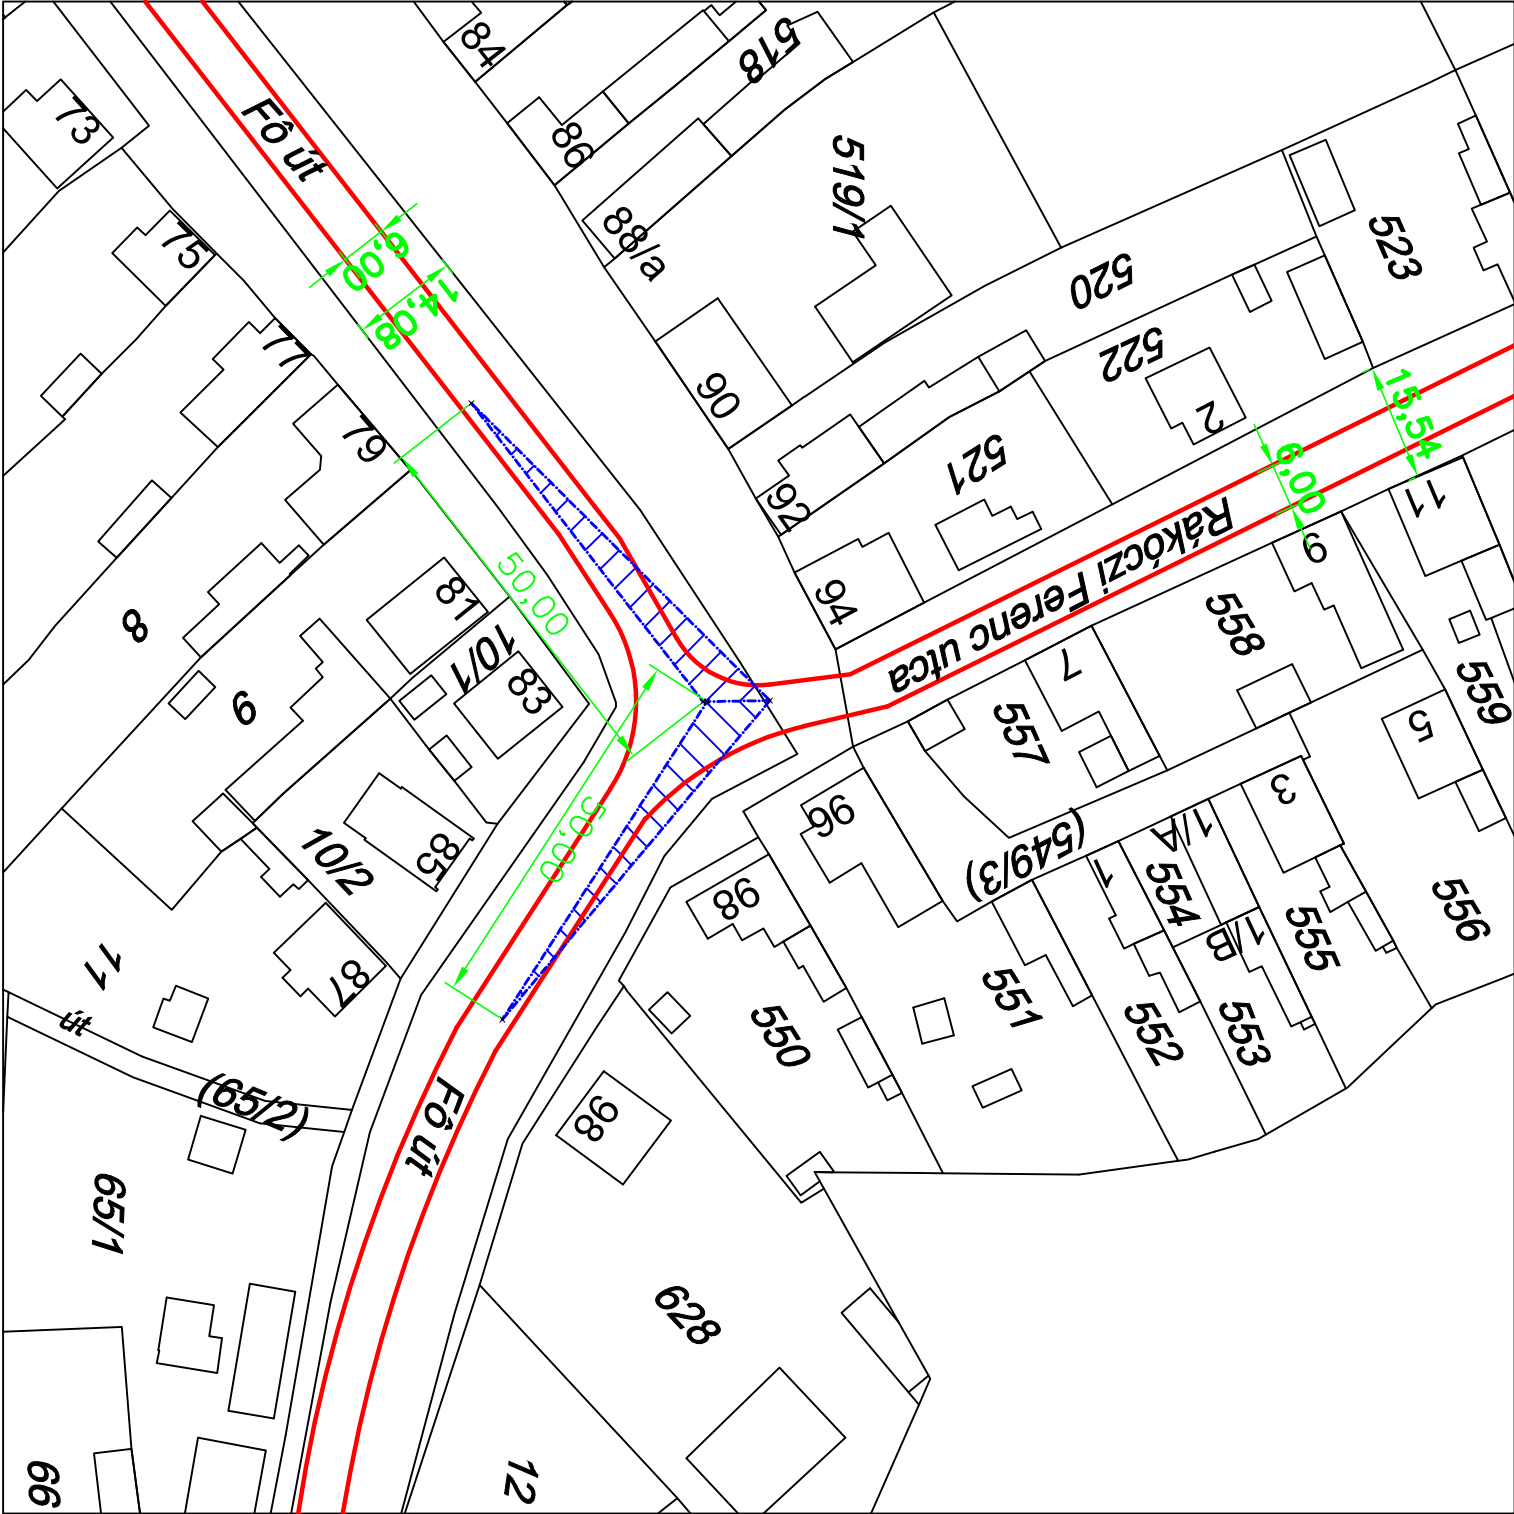

KISZELOVICS ÉS TÁRSA TELEPÜLÉSTERVEZŐ KFT.

5000 Szolnok, Szánthó Krt. 52. II./5.

NAGYVÍVÁN KÖZSÉG TELEPÜLÉSRENDEZÉSI TERVE

Rajz megnevezése			
KÖZLEKEDESI JAVASLAT - CSOMÓPONTOK			
Méretarány	Dátum	Rajzszám	
M = 1 : 100	Szolnok, 2023. Február hó	K - 4	
Vezető településtervező	Településtervező munkatárs	Számítógépes felidőgyozás	
TT-1-16-0238	TKö-16-0588	Móro Gyula András	
Kiszelovics Istiko	Kovács Ferenc		