



NAGYIVÁN  
KÖZSÉG  
TELEPÜLÉSRENDEZÉSI TERVE  
M = 1: 4 000

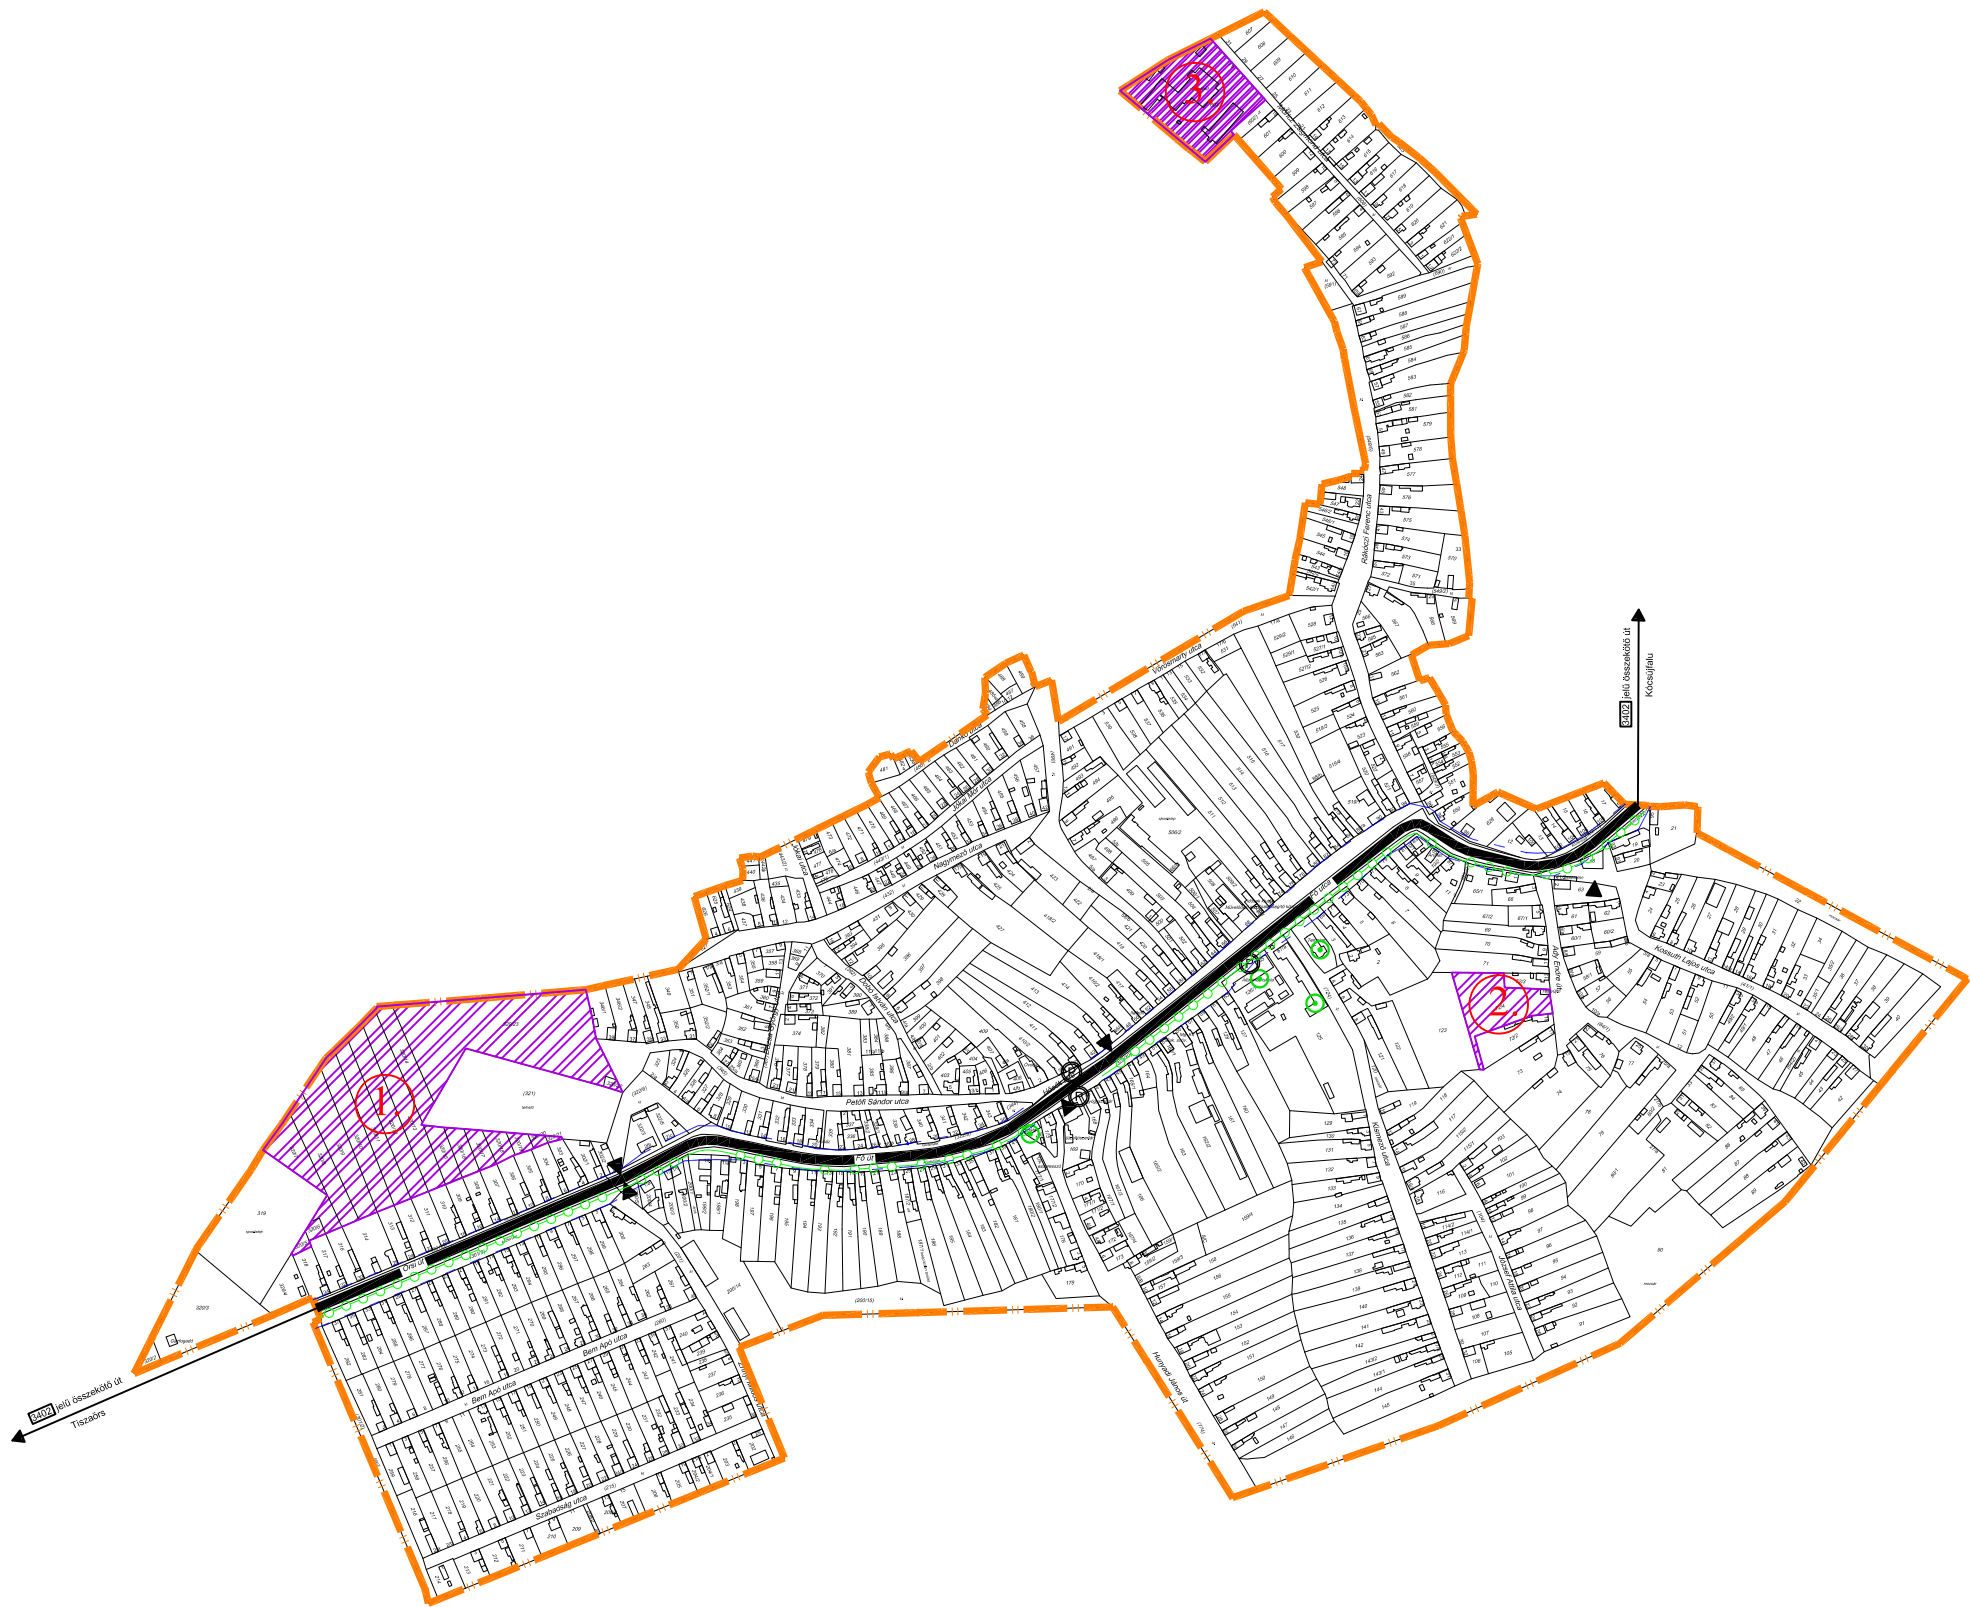

- Jelmagyarázat
- Belföldi határ
  - Országos közút
  - Belépési szelvény
  - Becsmegye
  - Jármű közlekedési pályák
  - Művelődési és szociális központok
  - Tervezett építkezések
  - Tervezett lakóházak
  - Gondnői területi elhelyezkedés
  - Tervezett intézményi elhelyezkedés
  - Tervezett közlekedési csomópontok

 <b>KISZELOVICS ÉS TÁRSA TELEPÜLÉSTERVEZŐ KFT.</b> 5000 Szolnok, Szántó Krt. 52. II./5.		
<b>NAGYIVÁN KÖZSÉG TELEPÜLÉSRENDEZÉSI TERVE</b>		
Rész megnevezése: <b>KÖZLEKEDÉSI JAVASLAT II. (BELTERÜLET)</b>		
Méretarány: M = 1: 4 000	Dátum: Szolnok, 2023. Február hó	Részszám: <b>K - 2</b>
Vezető mérnök: TIS-1140238 Kovács Ferenc	Tárgy: TIS-1140238 Kovács Ferenc	Számítógépes felmérés: Móricz Gyula András