

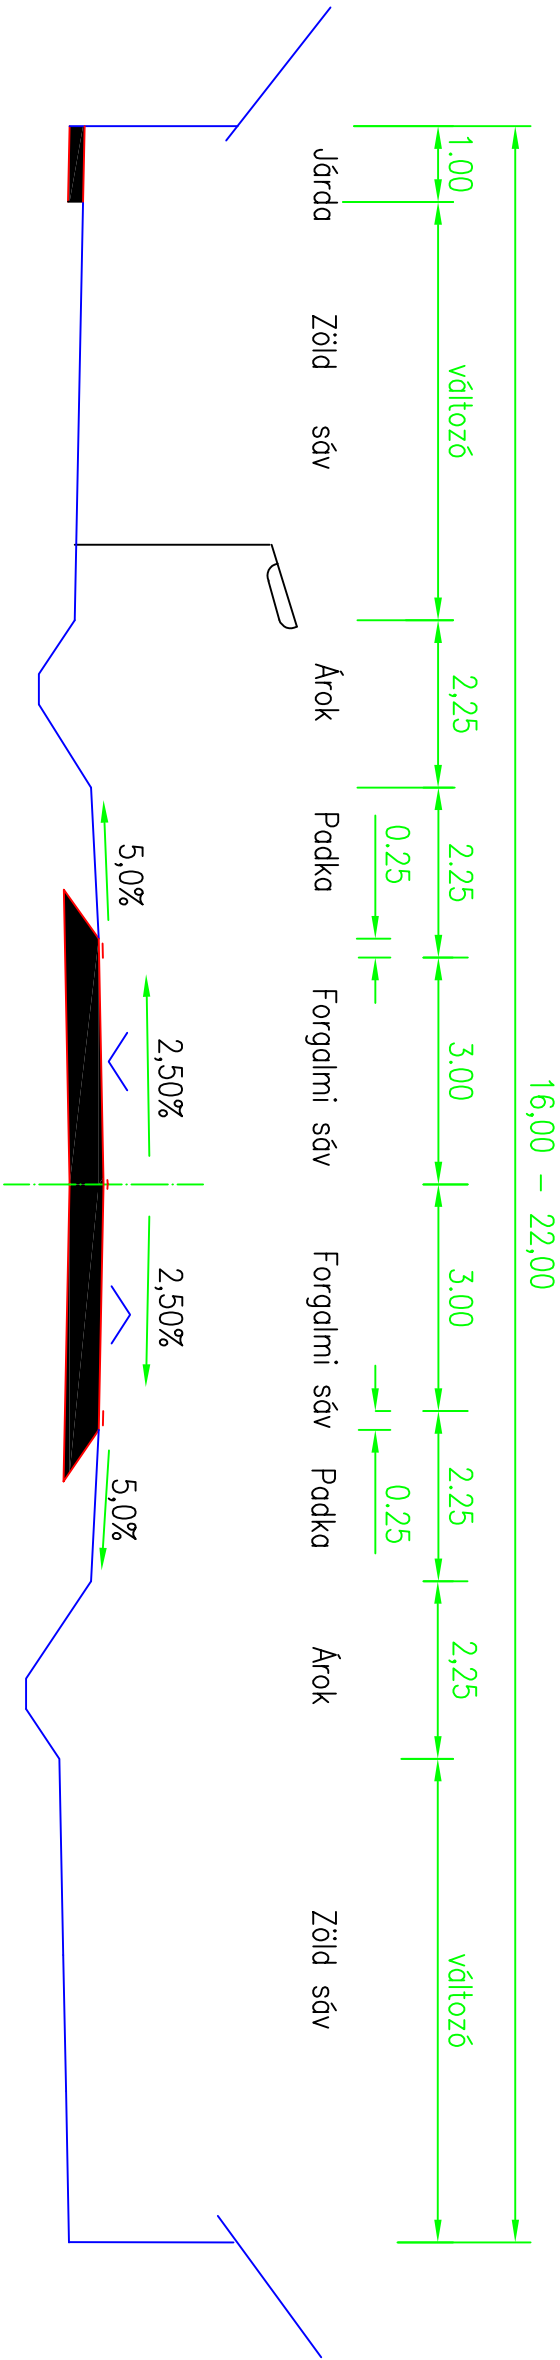


MINTAKERESZTSZELVÉNY AZ ORSZÁGOS KÖZÚT BELTERÜLETI SZAKASZÁRÓL

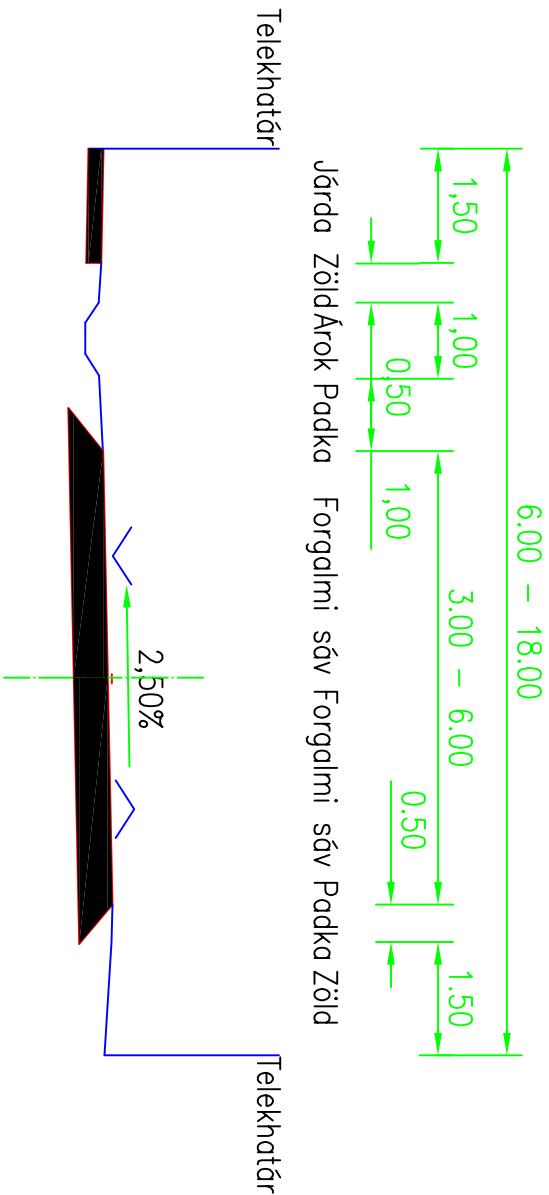

MINTAKERESZTSZELVÉNY A LAKÓUTAKRÓL

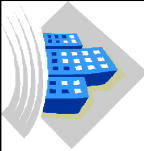

<div><p>KISZELOVICS ÉS TÁRSA TELEPÜLÉSTERVEZŐ KFT.</p><p>5000 Szolnok, Szántó Krt. 52. II./5.</p></div>		
NAGYVÁN KÖZSÉG TELEPÜLÉSRENDEZÉSI TERVE		
Rajz megnevezése		
KÖZLEKEDÉSI JAVASLAT - MINTAKERESZTSZELVÉNYEK		
Méretarány	Dátum	Rajzszám
M = 1 : 100	Szolnok, 2023. Február hó	K - 3
Vezető településtervező	Településtervező munkatárs	Számtípusos feladatok
TT-16-0238	TKö-16-0568	
Kiszelovics Ildikó	Kovács Ferenc	Móro Gyula András