
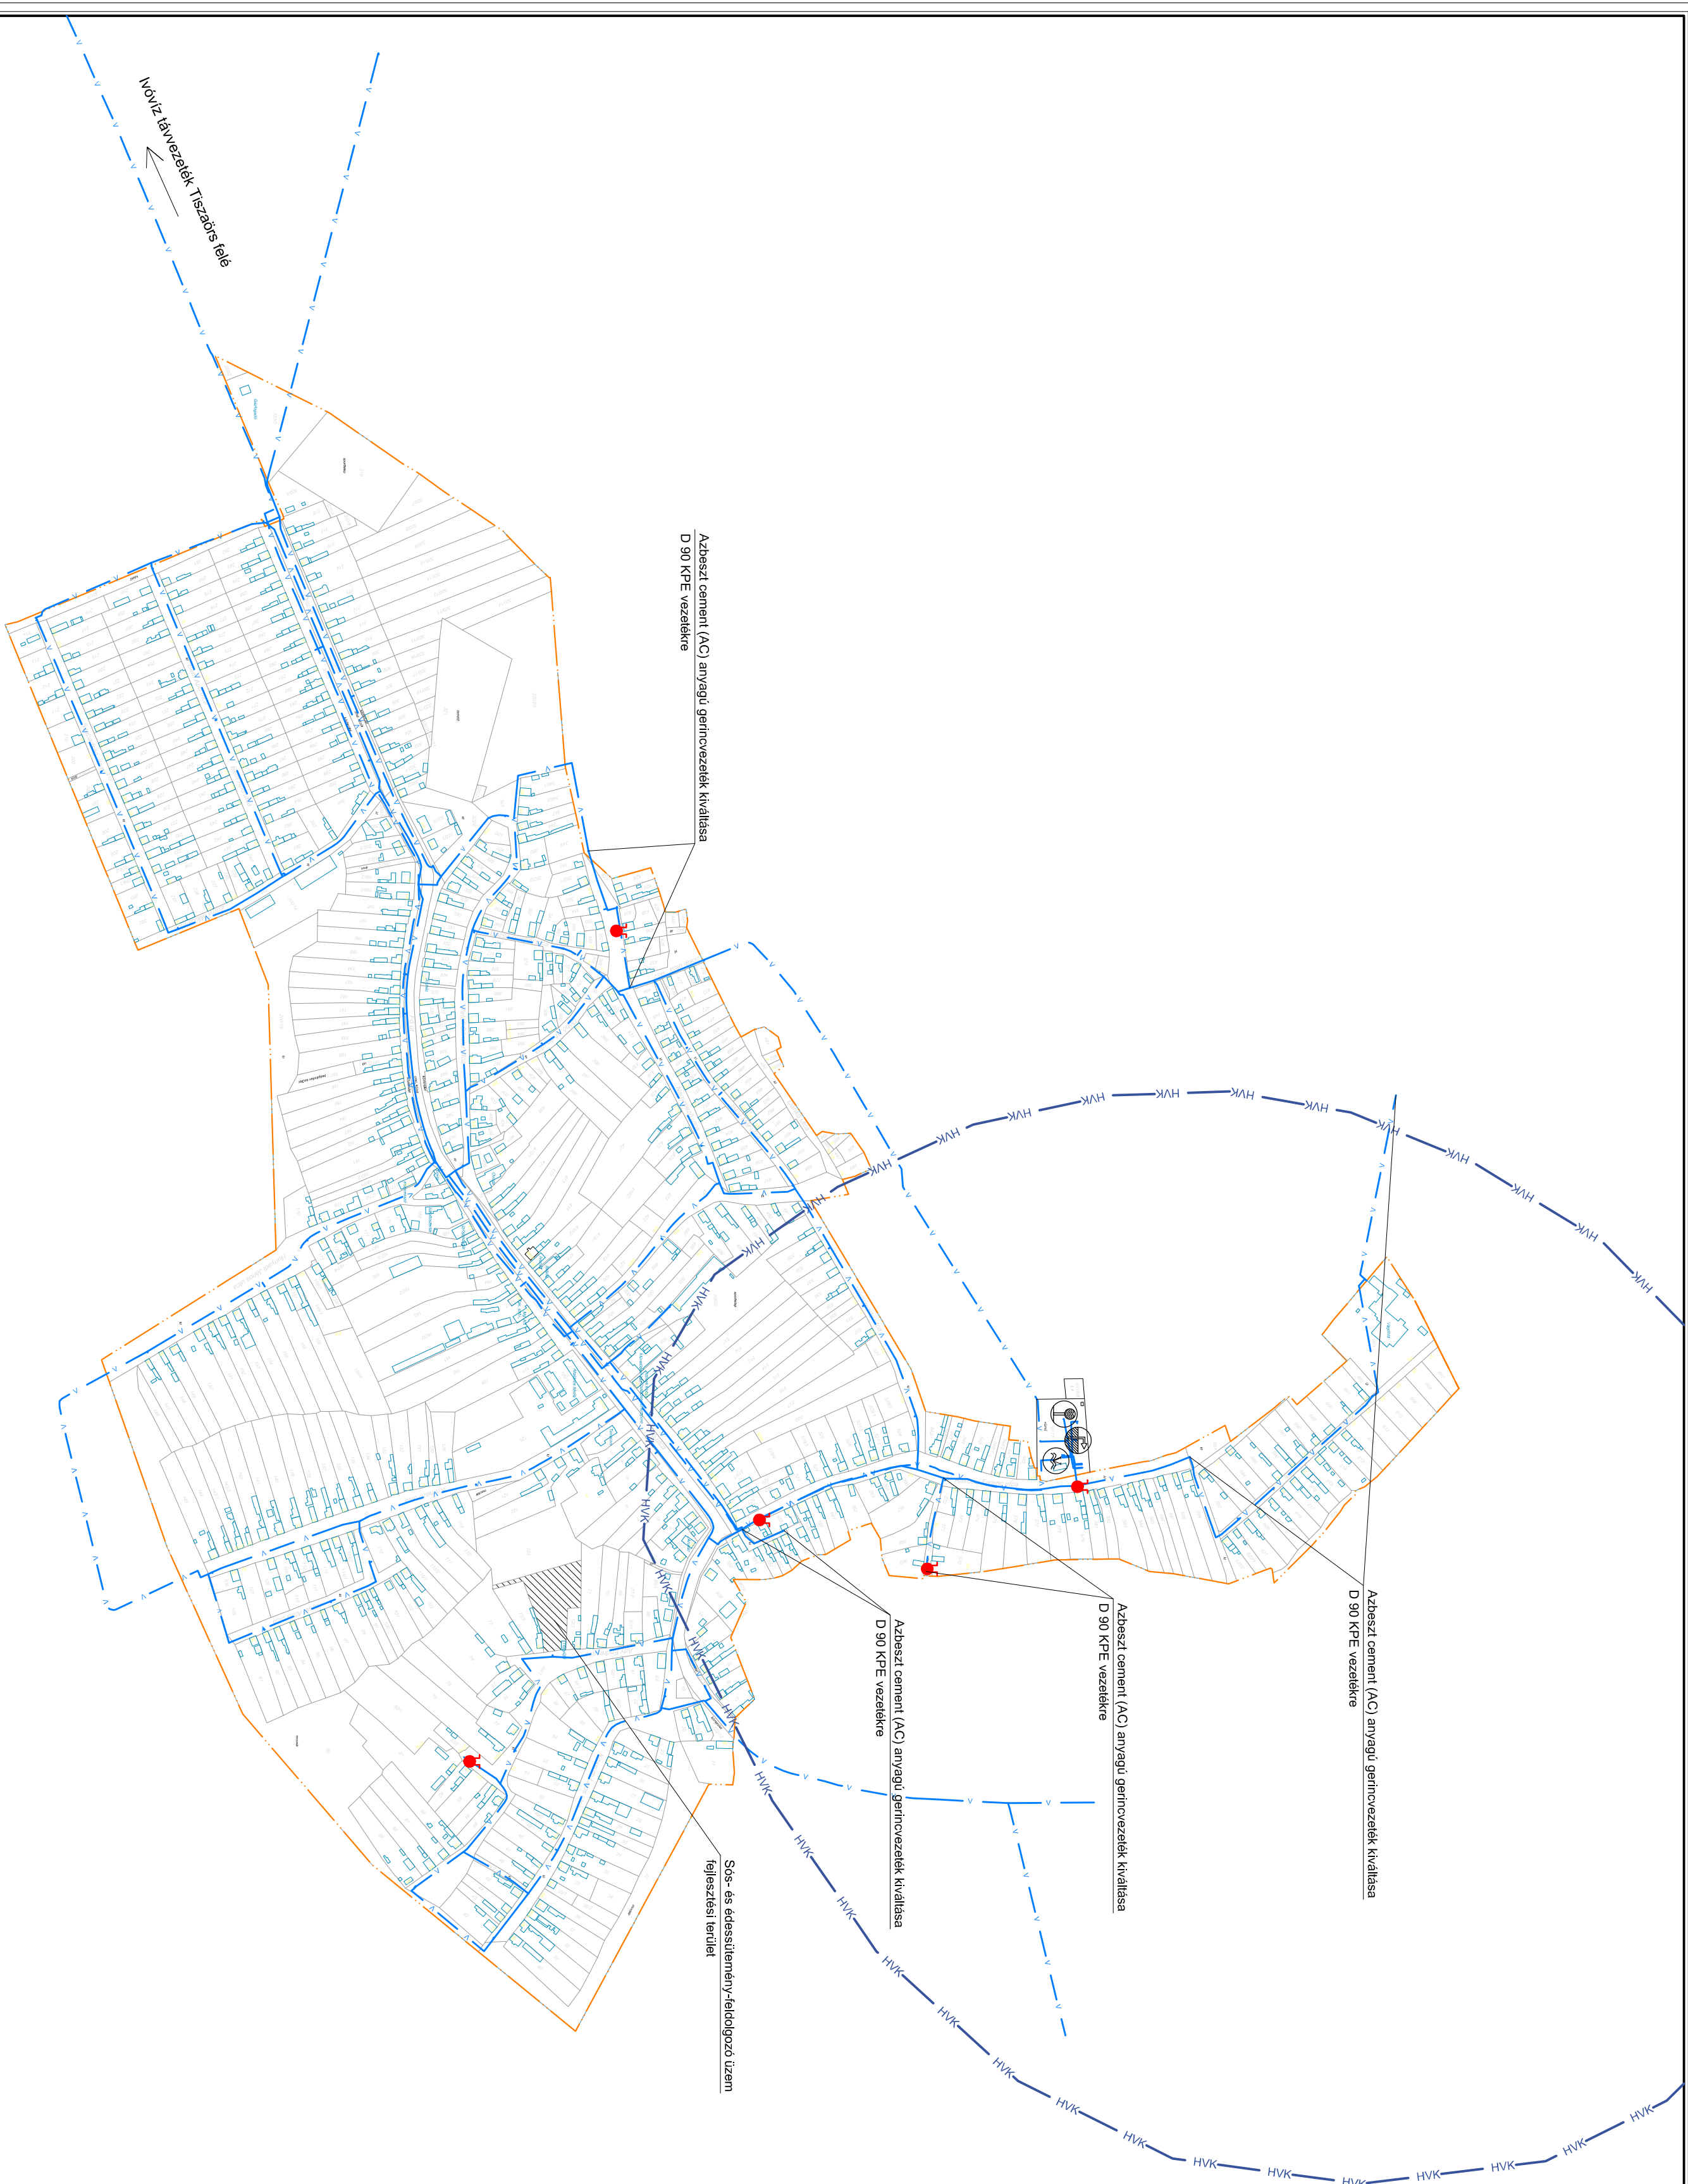


# NAGYIVÁN

KÖZSÉG

## TELEPÜLÉSRENDEZÉSI TERVE

M = 1 : 4 000

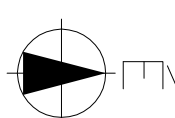

### JELMAGYARÁZAT:

▲ Javasolt tűzcsapok cseréje föld felétire

○ Víznyű

○ Vizorány, hidrogélszusz

○ Kút, víznyelő

— V — V — V — V — V Ivóvíz vezetékek (megjelölés)

— HVK — HVK — HVK — HVK — HVK Víznyelők hidrogélszusz védőterülete

— — — — — Belterületi határ



KISZÉLOVICS ÉS TÁRSA TELEPÜLÉSTERVEZŐ KFT.  
5000 Székhely, Székhelyi út, 52. II. sz.

NAGYIVÁN KÖZSÉG TELEPÜLÉSRENDEZÉSI TERVE  
ALÁTÁMASZTÓ MUNKARÉSZ

VIZKÖZMŰVEK - NOVIZELLÁTÁS

Előzetes	Dátum	Előzetes	Előzetes
Munka	M = 1 : 4 000	Számok: 2023. március	VK-1.
Városi önkormányzat	2023. március	Székelyi István	2023. március
2023. március	2023. március	2023. március	2023. március