
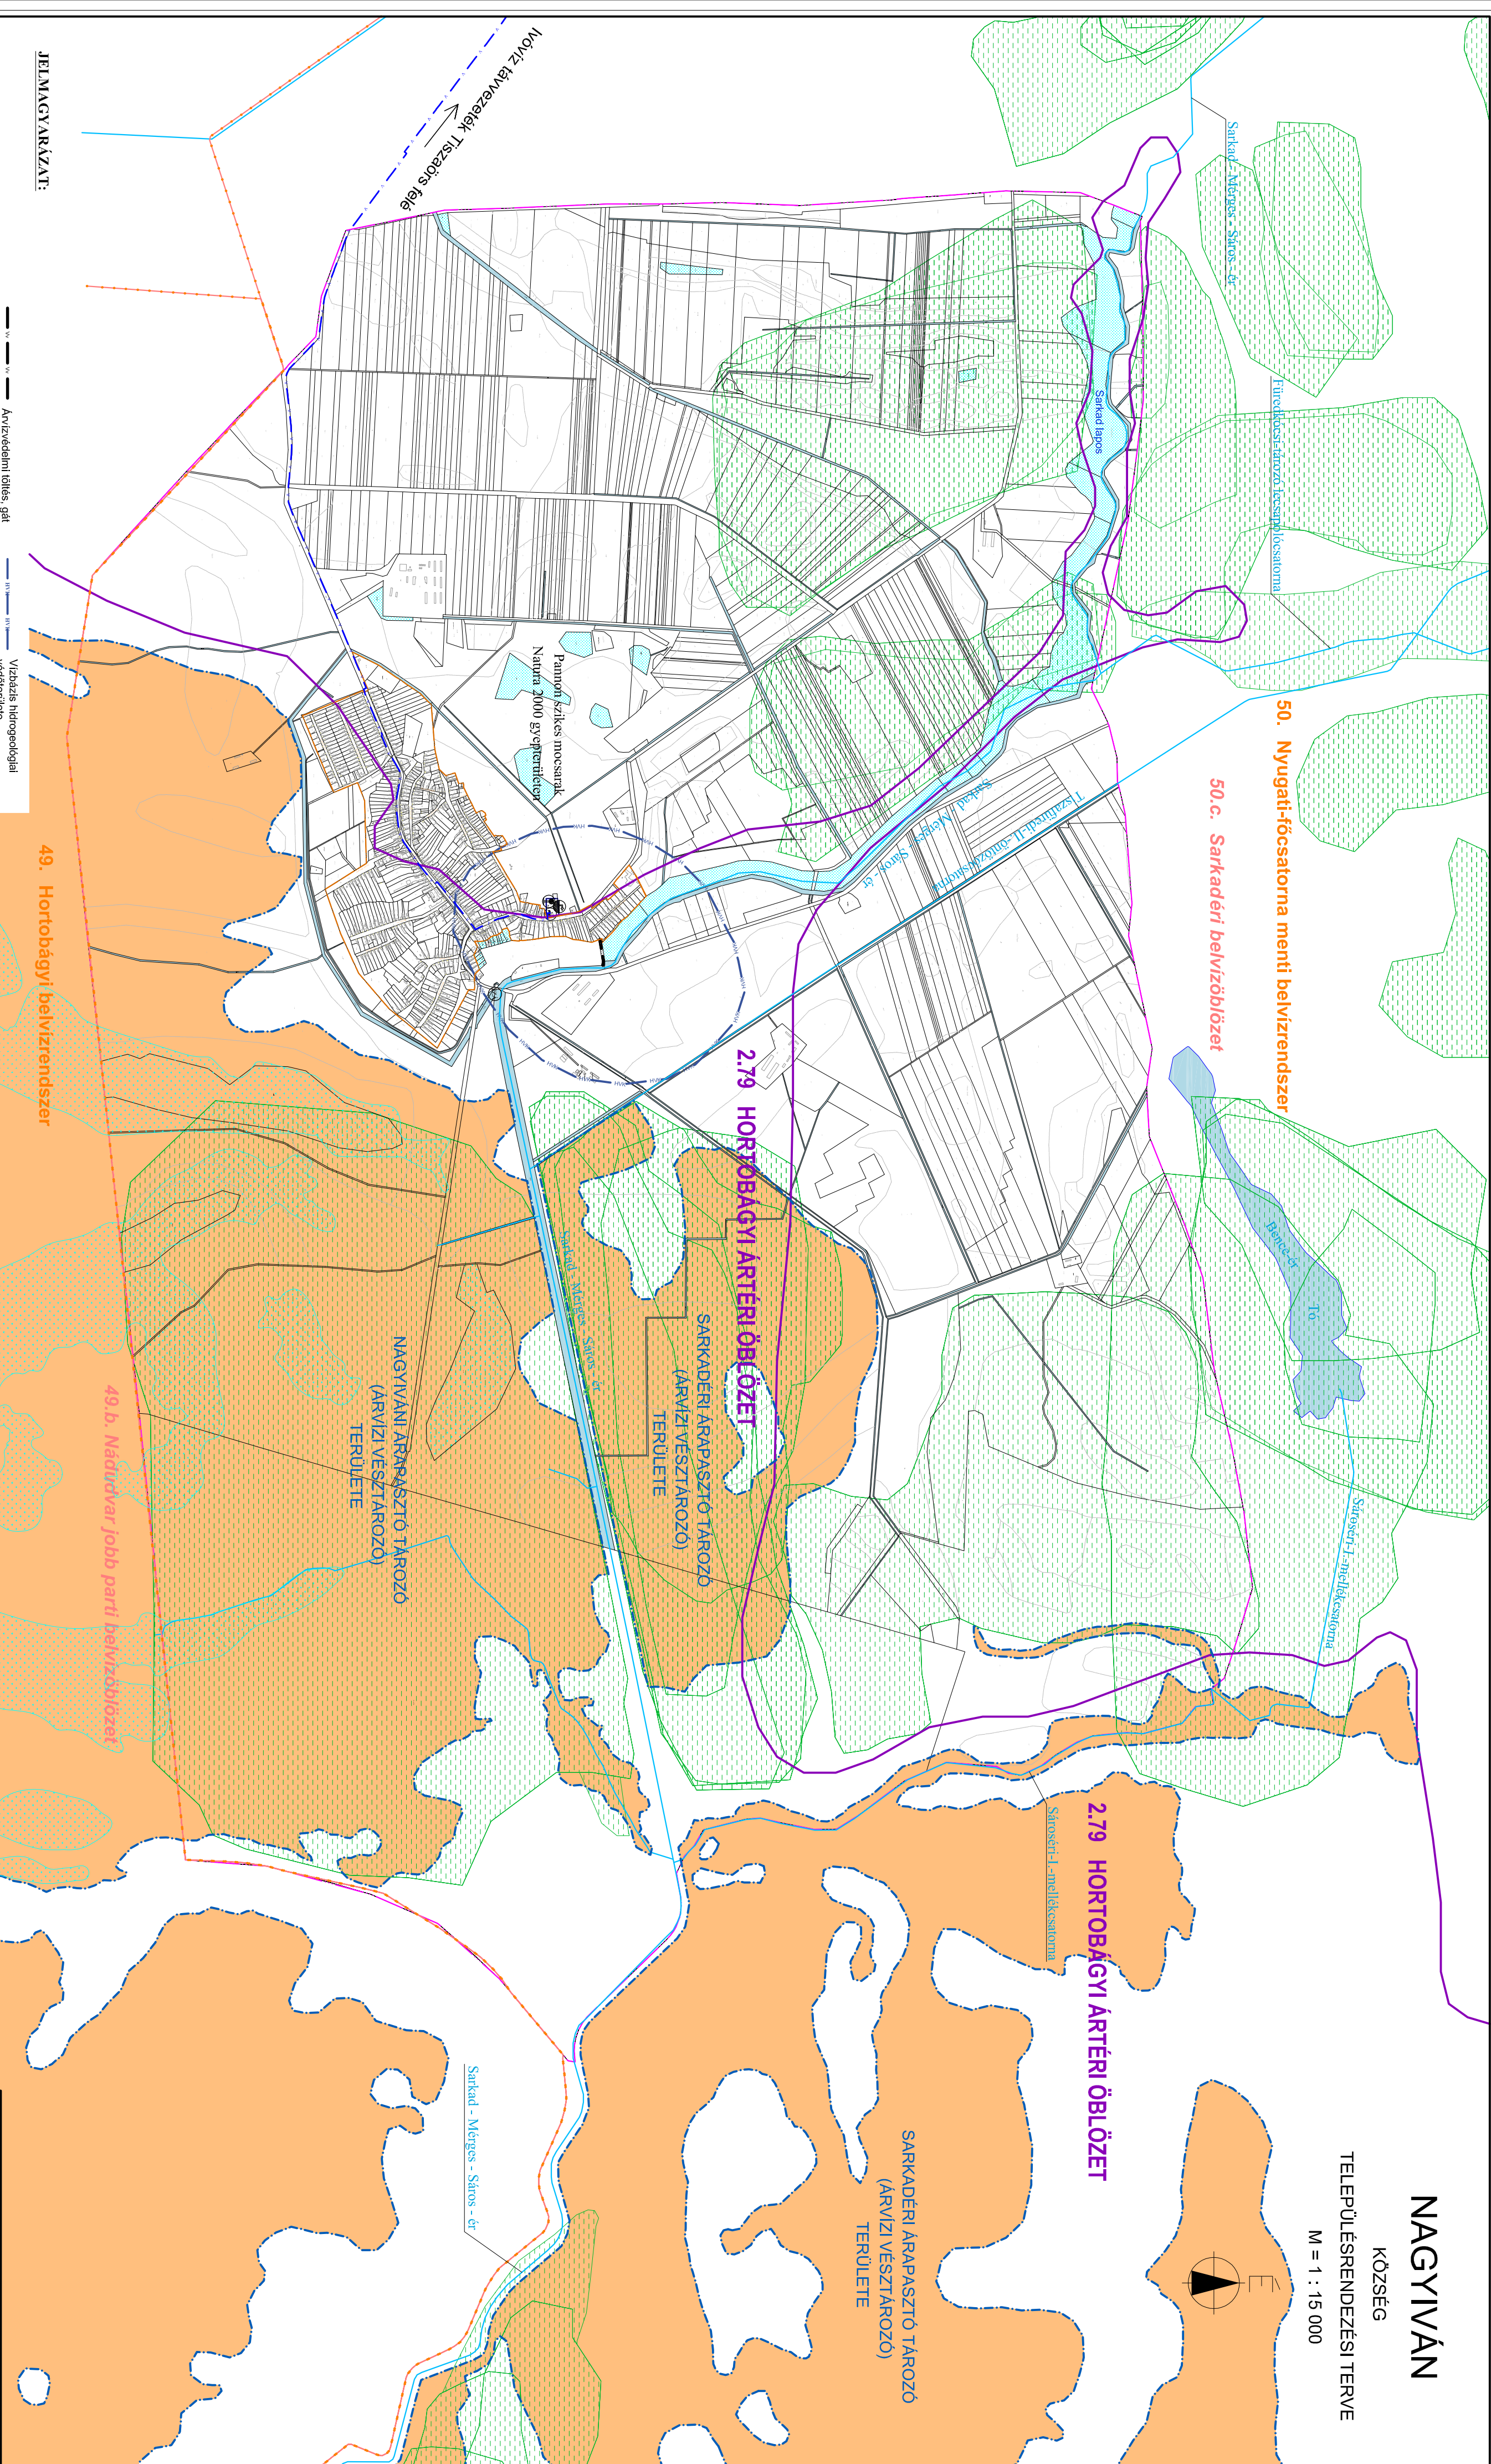


NAGYIVÁN

KÖZSÉG

TELEPÜLÉSRENDÉZÉSI TERVE

M = 1 : 15 000

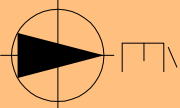

JELMAGYARÁZAT:

- Vízvíz
- Víztorony, hidrogéngáz
- Kül. vízműkút
- Belvíztároló, szivattyútelep, szivattyúállás
- Közigazgatási határ
- Belterületi határ

Árvízvédelmi töltés, gátBelvízrendszer és vízgyűjtő terület határaBelvízöblözetek határaCsalomaÁrtéri öblözet területeÍróvíz távezetekVízhasználati hidrogélogiai védőterületÁrpasztó tározó (ártéri vízvesztározó) területVízfelület, csatloma, vízfelületBelvíz állásai előterek az utóbbi évekbenVízállásos, mocsaras terület

KISZÉLOVICS ÉS TÁRSA TELEPÜLÉSTERVEZŐ KFT.			
5000 Szabolcs, Szabolcsi út 52. II/5.			
NAGYIVÁN KÖZSÉG TELEPÜLÉSRENDÉZÉSI TERVE			
ALÁTÁMASZTÓ MUNKARÉSZ			
Vízgazdálkodás, felszíni vizek, belvíz- és árvízvédelem			
Ábrák	Dátum	Szerkesztő	Ábrák
M = 1 : 15 000	Szerkesztő	2023. március	VK-3
Városi önkormányzat	Szerkesztő	2023. március	VK-3
1 : 15 000	Szerkesztő	2023. március	VK-3
1 : 15 000	Szerkesztő	2023. március	VK-3