



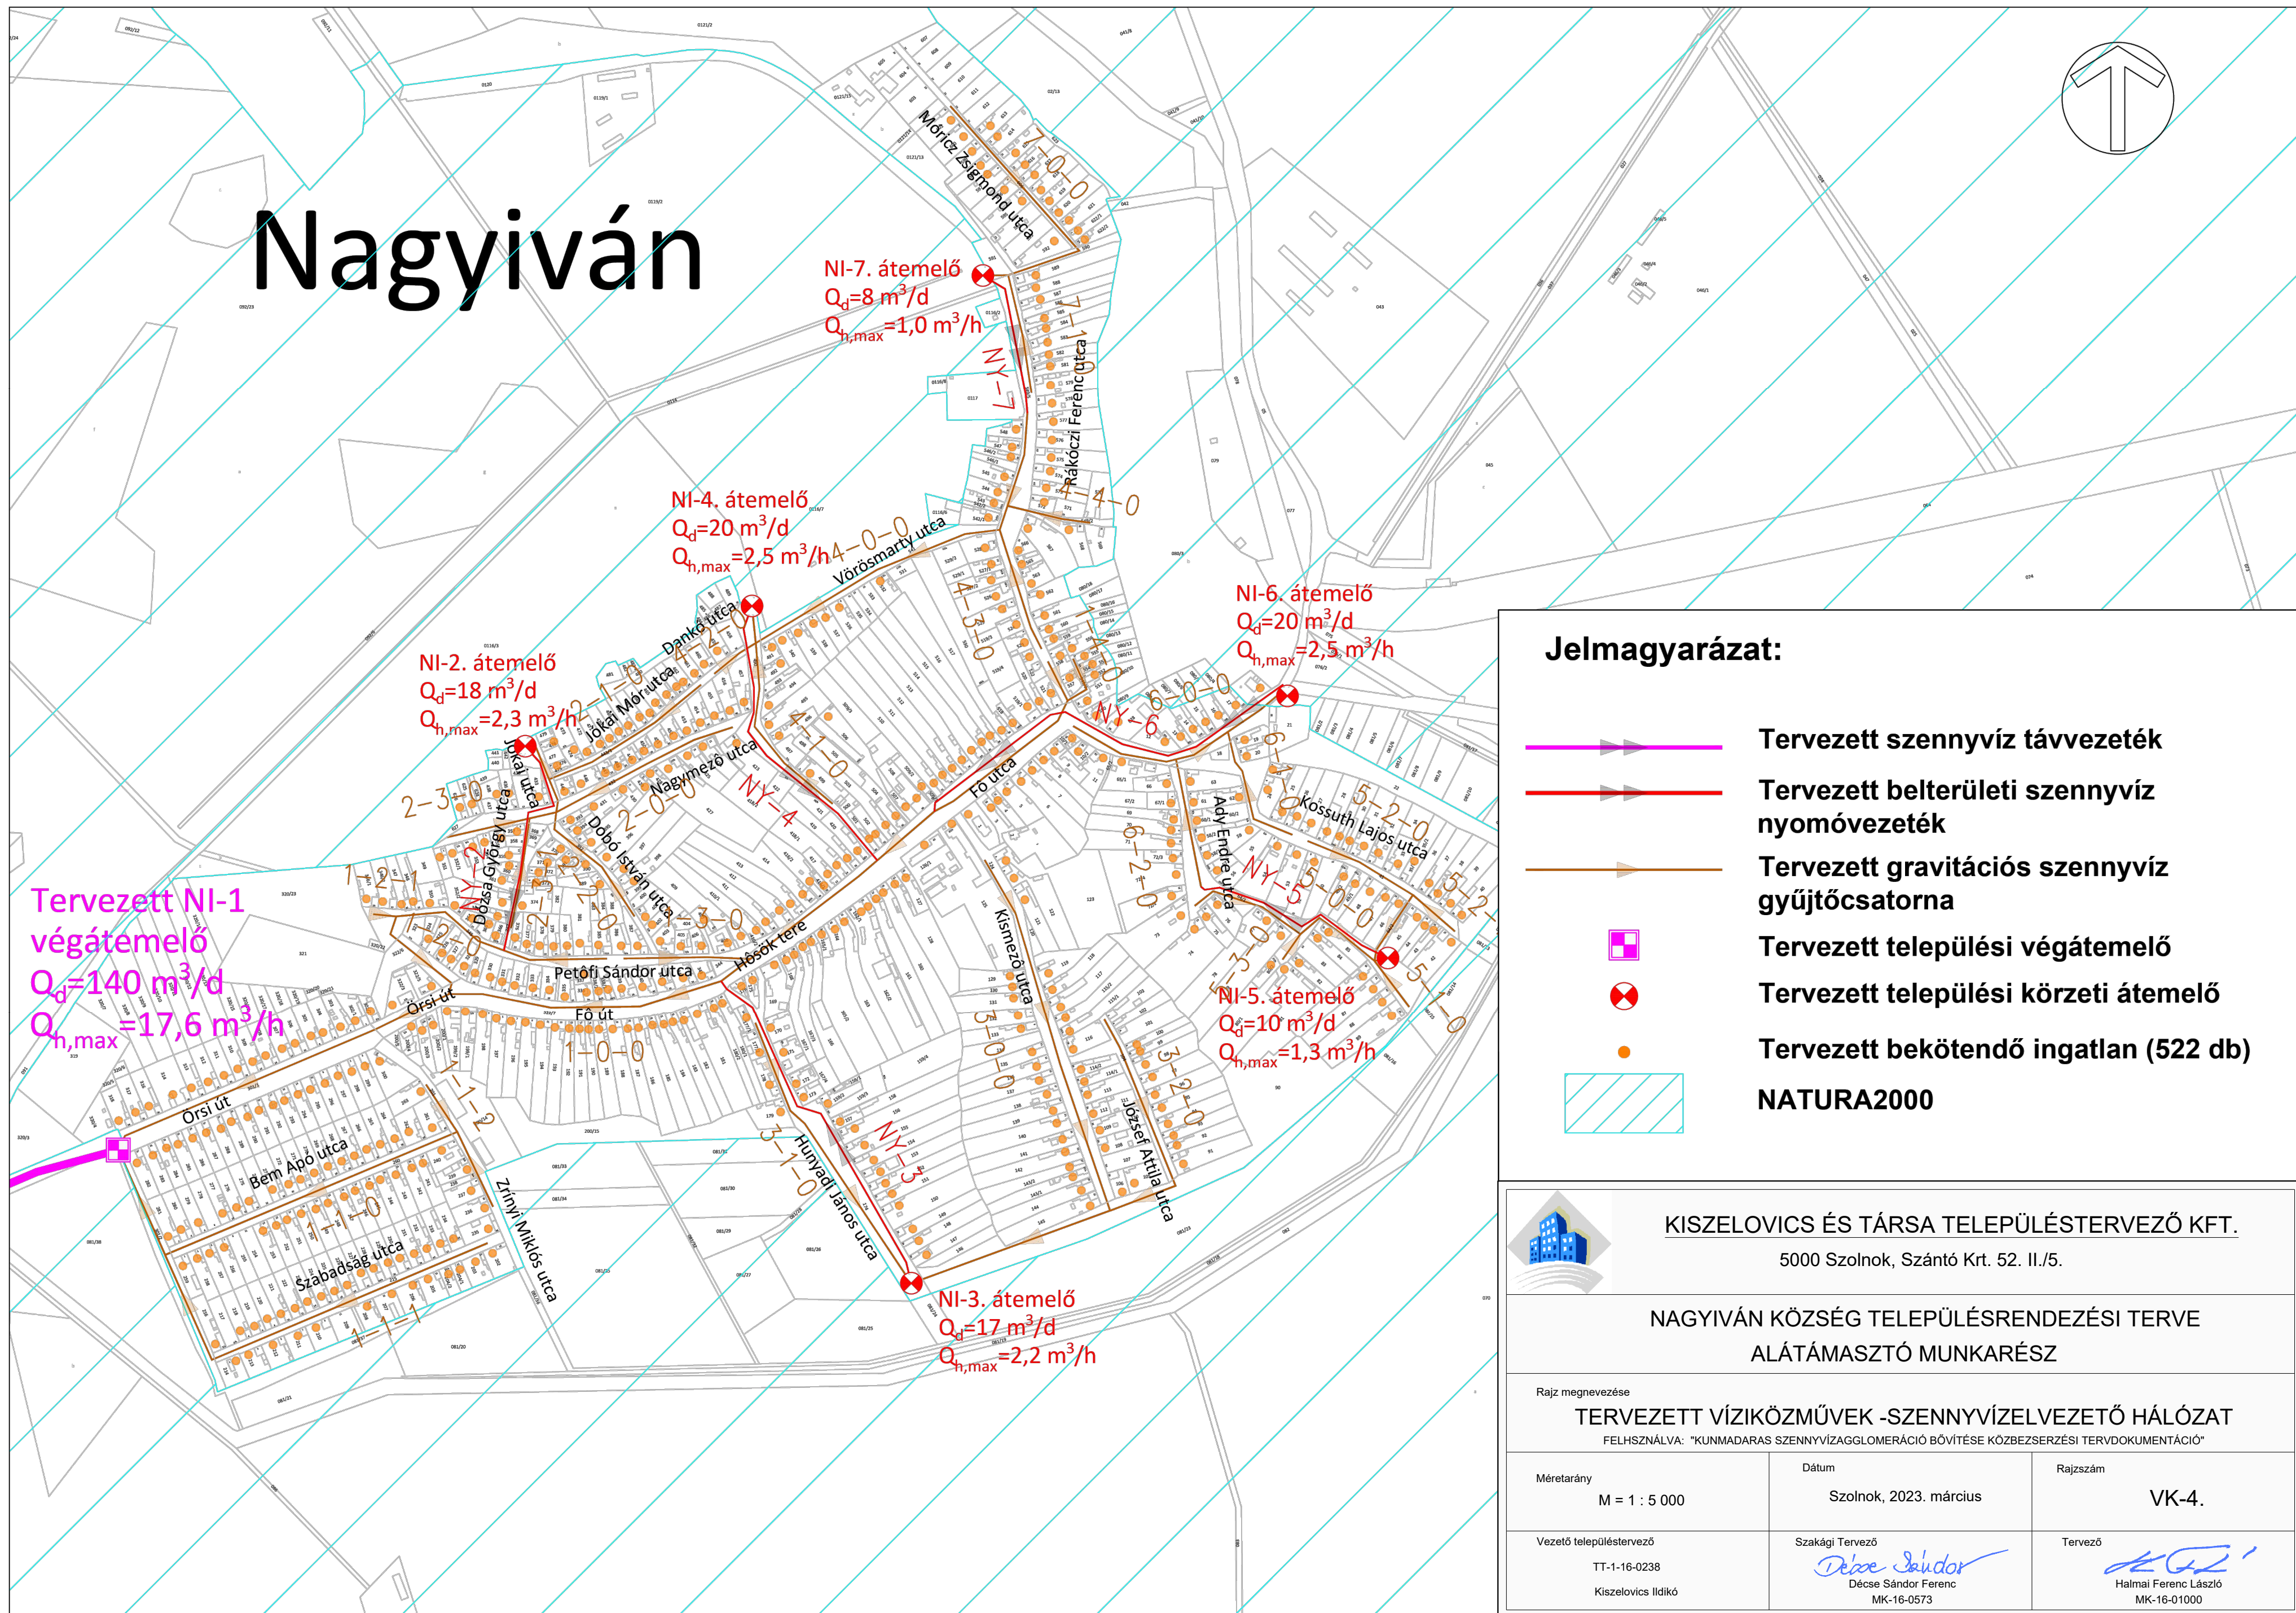

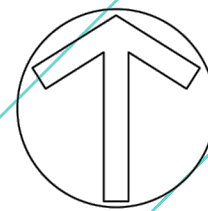




Nagyiván



Jelmagyarázat:

-  Tervezett szennyvíz távvezeték
-  Tervezett belterületi szennyvíz nyomóvezeték
-  Tervezett gravitációs szennyvíz gyűjtőcsatorna
-  Tervezett települési végátemelő
-  Tervezett települési körzeti átemelő
-  Tervezett bekötendő ingatlan (522 db)
-  NATURA2000

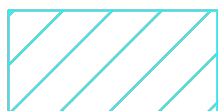

KISZELOVICS ÉS TÁRSA TELEPÜLÉSTERVEZŐ KFT.

5000 Szolnok, Szántó Krt. 52. II./5.

NAGYIVÁN KÖZSÉG TELEPÜLÉSRENDEZÉSI TERVE ALÁTÁMASZTÓ MUNKARÉSZ

Rajz megnevezése

TERVEZETT VÍZIKÖZMŰVEK -SZENNYVÍZELVEZETŐ HÁLÓZAT

FELHASZNÁLVA: "KUNMADARAS SZENNYVÍZAGGLOMERÁCIÓ BŐVÍTÉSE KÖZBEZSERZÉSI TERVDOKUMENTÁCIÓ"

Méretarány

M = 1 : 5 000

Dátum

Szolnok, 2023. március

Rajzszám


VK-4.

Vezető településtervező


TT-1-16-0238

Kiszelovics Ildikó

Szakági Tervező


Décsé Sándor Ferenc
MK-16-0573

Tervező


Halmi Ferenc László
MK-16-01000