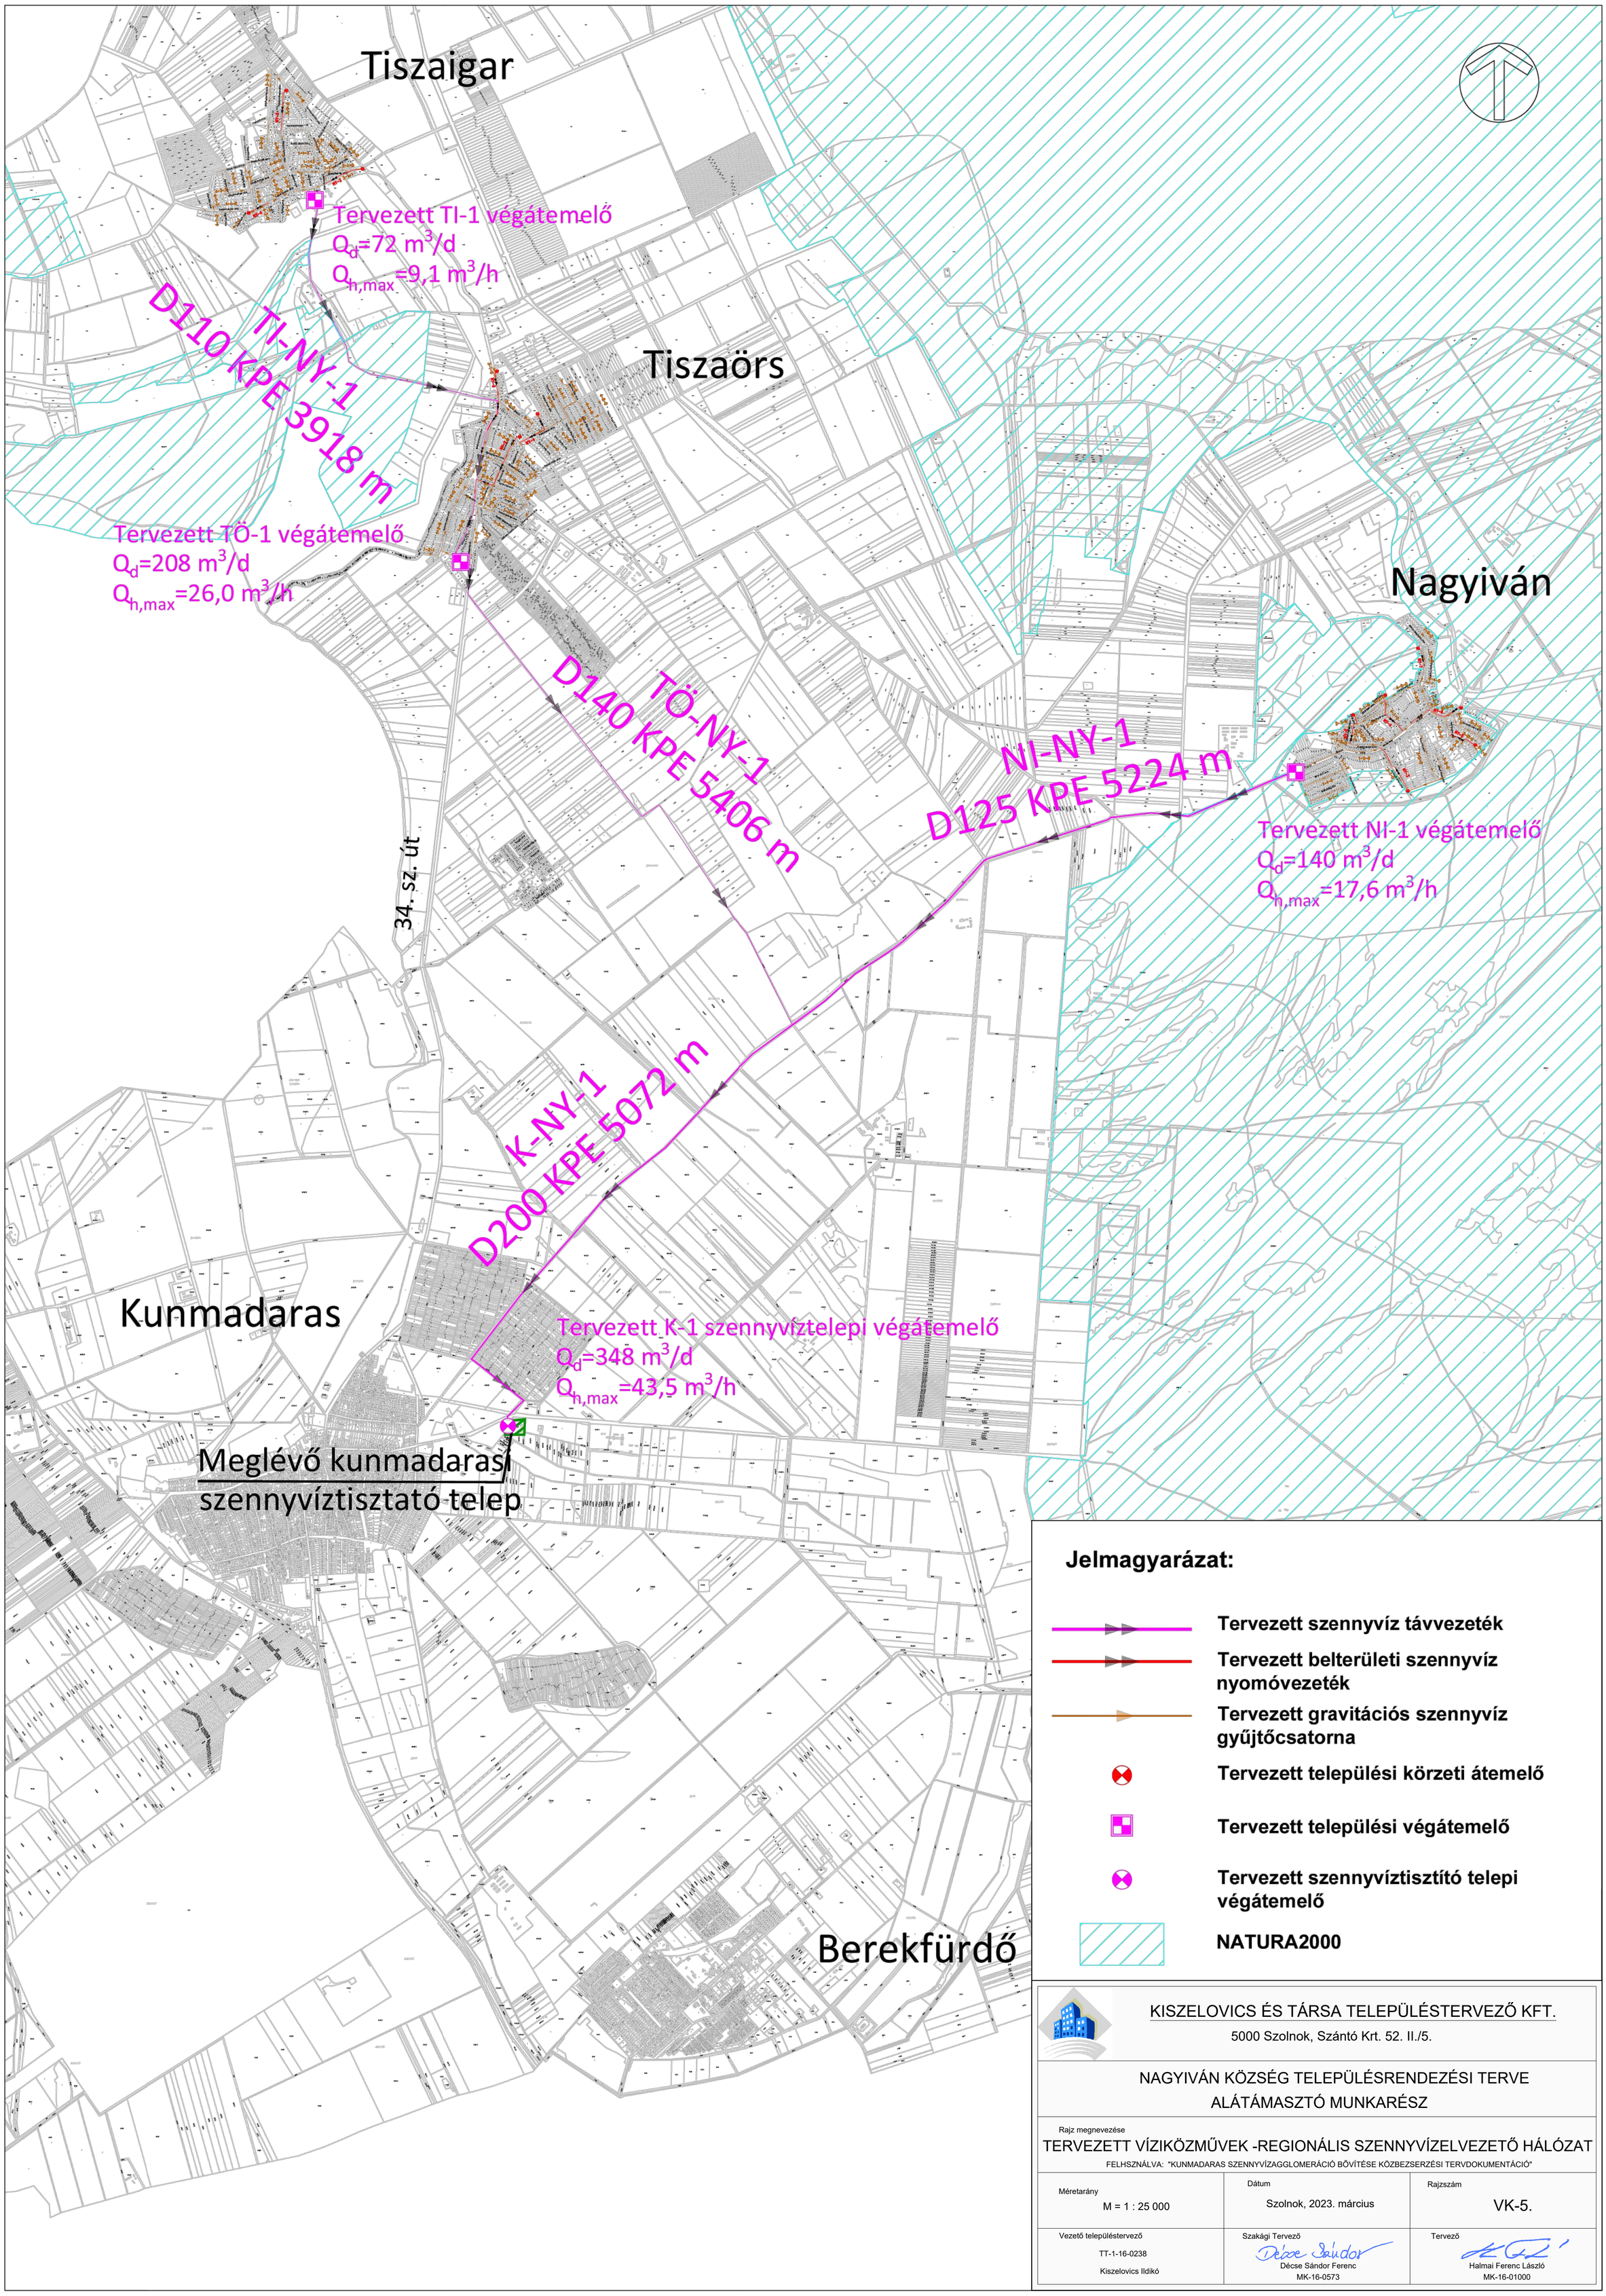

KISZELOVICS ÉS TÁRSA TELEPÜLÉSTERVEZŐ KFT.
5000 Szolnok, Szántó Krt. 52. II./5.

NAGYIVÁN KÖZSÉG TELEPÜLÉSRENDEZÉSI TERVE
ALÁTÁMASZTÓ MUNKARÉSZ

Rajz megnevezése
TERVEZETT VÍZIKÖZMŰVEK -REGIONÁLIS SZENNYVÍZELVEZETŐ HÁLÓZAT
FELHSZNÁLVA: "KUNMADARAS SZENNYVÍZAGGLOMERÁCIÓ BŐVÍTÉSE KÖZBESZERZÉSI TERVDOKUMENTÁCIÓ"

Méretarány	Dátum	Rajzszám
M = 1 : 25 000	Szolnok, 2023. március	VK-5.

Vezető településtervező	Szakági Tervező	Tervező
TT-1-16-0238 Kiszelovics Ildikó	Décse Sándor Ferenc MK-16-0573	Halmai Ferenc László MK-16-01000